


UPOZORNENIE !

PRÉD ZAČATIM VÝKOPOVÝCH PRÁC JE POTREBNÉ, ABY BOLO ZAISTENÉ SKUTOČNÉ VYTÝČENIE TRASY PODZEMNÝCH VEDENÍ KOLIDUJÚCICH Z PROJEKTOVANÝMI STAVEBNÝMI OBJEKTAMI. PRIPADNE, ABY BOL ZAISTENÝ U JEDNOTLIVÝCH SPRÁVCOV PODZEMNÝCH VEDENÍ DOZOR POČAS VÝKOPOVÝCH PRÁČ, ABY SA JESTVUJÚCE INŽINIERSKÉ SÍETE MOHLI CHRÁNIŤ REŠPEKTÍVE PRELOŽÍŤ DO NEKOLIZNEJ POLOHY.

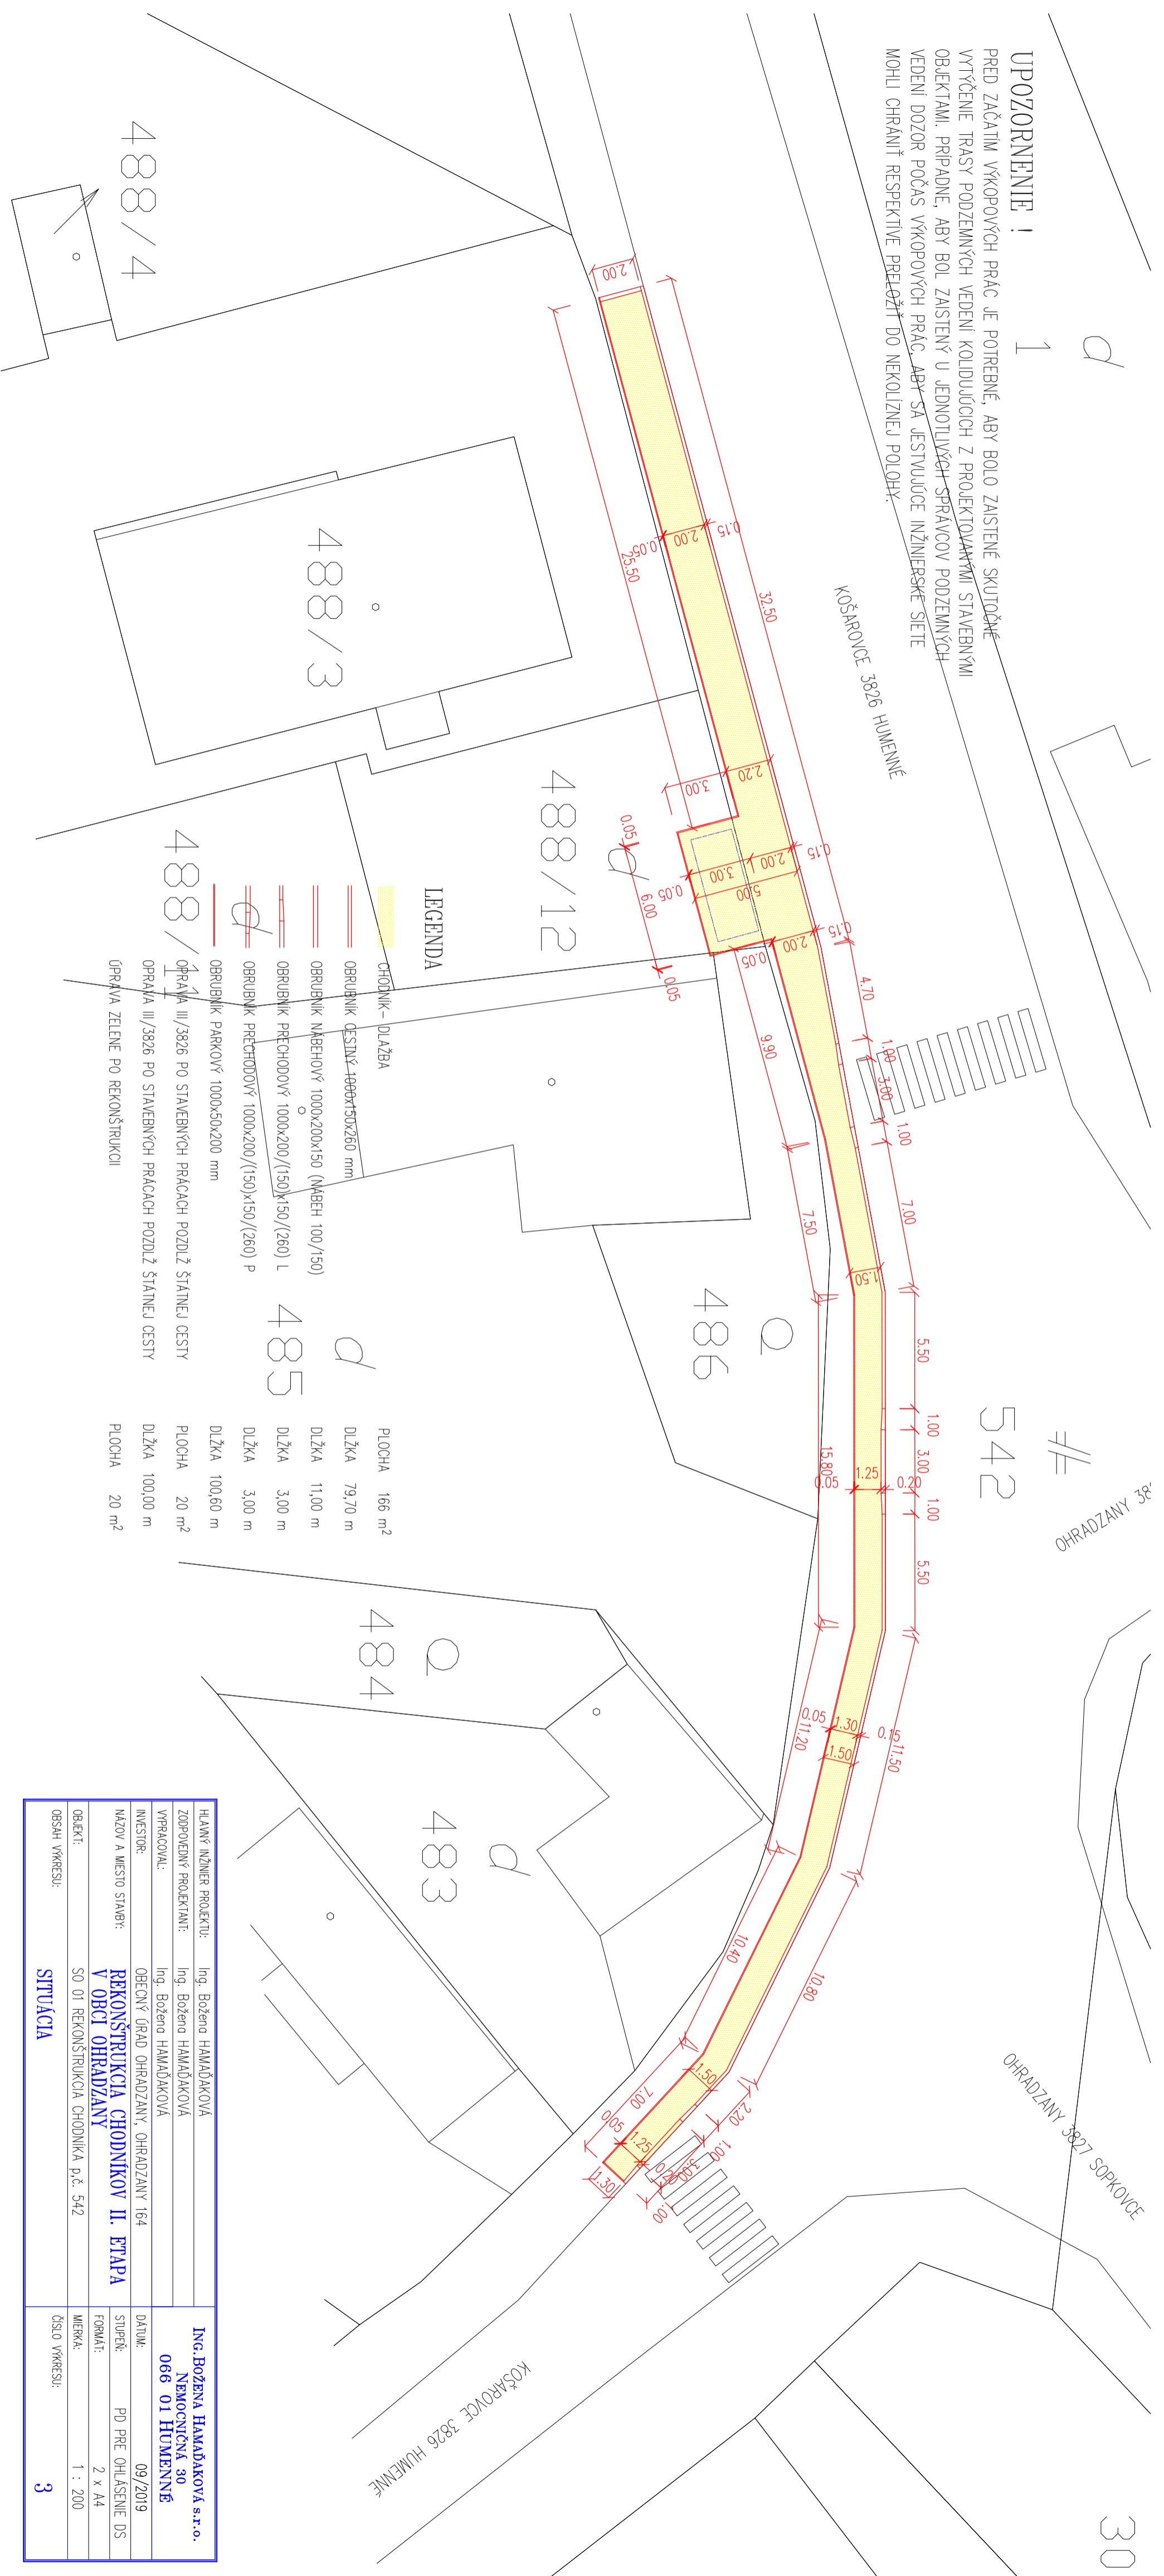

LEGENDA

- CHODNÍK - DLAŽBA
- OBRUBNÍK ČESTNÝ 1000x150x260 mm
- OBRUBNÍK NÁBEHOVÝ 1000x200x150 (NÁBEH 100/150)
- OBRUBNÍK PŘECHODOVÝ 1000x200/(150)x150/(260) L
- OBRUBNÍK PŘECHODOVÝ 1000x200/(150)x150/(260) P
- OBRUBNÍK PARKOVÝ 1000x50x200 mm

488 / 1
OPRAVA III/3826 PO STAVEBNÝCH PRÁČACH POZDĽ ŠTÁTNEJ CESTY

488 / 2
OPRAVA III/3826 PO STAVEBNÝCH PRÁČACH POZDĽ ŠTÁTNEJ CESTY

488 / 3
OPRAVA III/3826 PO STAVEBNÝCH PRÁČACH POZDĽ ŠTÁTNEJ CESTY

488 / 4
OPRAVA ZELENE PO REKONŠTRUKCII

PLOCHA	166 m ²
DLŽKA	79,70 m
DLŽKA	11,00 m
DLŽKA	3,00 m
DLŽKA	3,00 m
DLŽKA	100,60 m
PLOCHA	20 m ²
DLŽKA	100,00 m
PLOCHA	20 m ²

HLAVNÝ INŽINIER PROJEKTU:	Ing. Božena HAMAĎÁKOVÁ	ING. BOŽENA HAMAĎÁKOVÁ s.r.o.
ZODPOVEDNÝ PROJEKTANT:	Ing. Božena HAMAĎÁKOVÁ	NEMOCNÍČNÁ 30
VÝKONOVÁ:	Ing. Božena HAMAĎÁKOVÁ	066 01 HUMENNÉ
INVESTOR:	OBECNÝ ÚRAD OHRADZANY 164	
NÁZOV A Miesto STAVBY:	REKONŠTRUKCIA CHODNÍKOV II. ETAPA V OBLI OHRADZANY	
OBJEKT:	SO 01 REKONŠTRUKCIA CHODNÍKA p.č. 542	
OBŠAH VÝKRESU:	SITUÁCIA	ČÍSLO VÝKRESU: 3
DATAUM:	09/2019	
STUPEŇ:	PD PRE OHLÁSENIE DS	
FORMÁT:	2 x A4	
MIERKA:	1 : 200	